




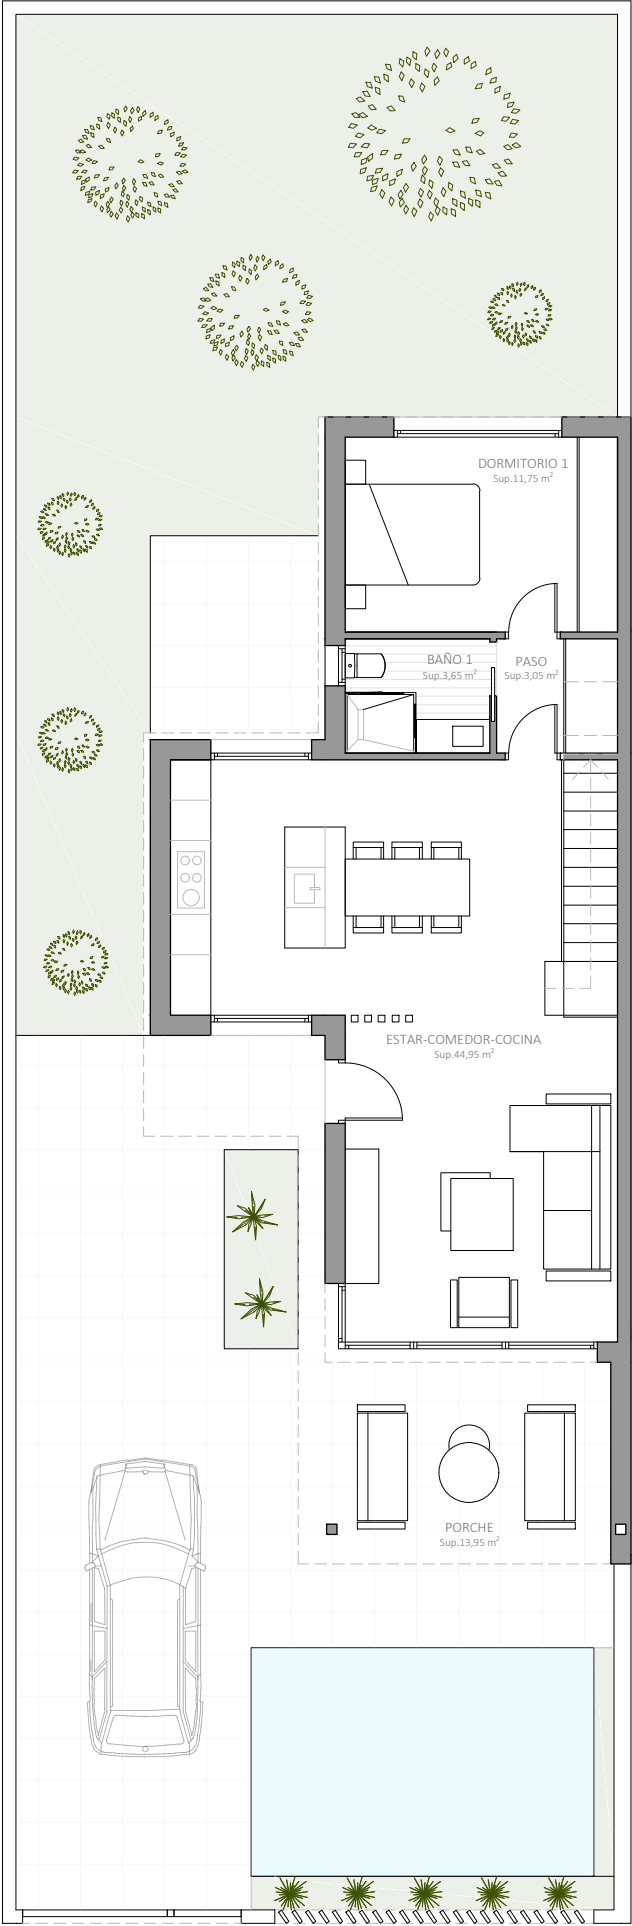

PLANTA BAJA

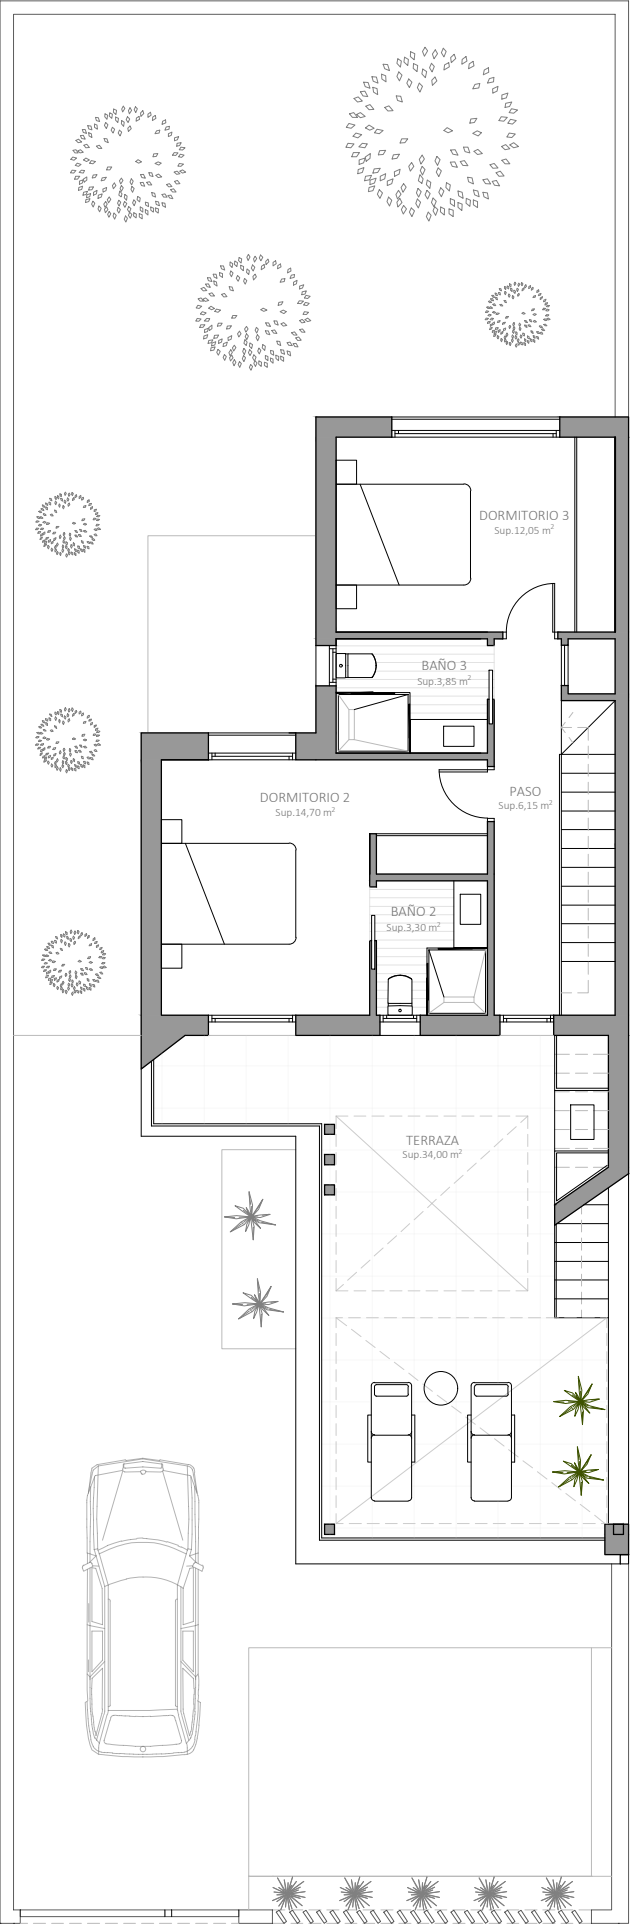

PLANTA PRIMERA

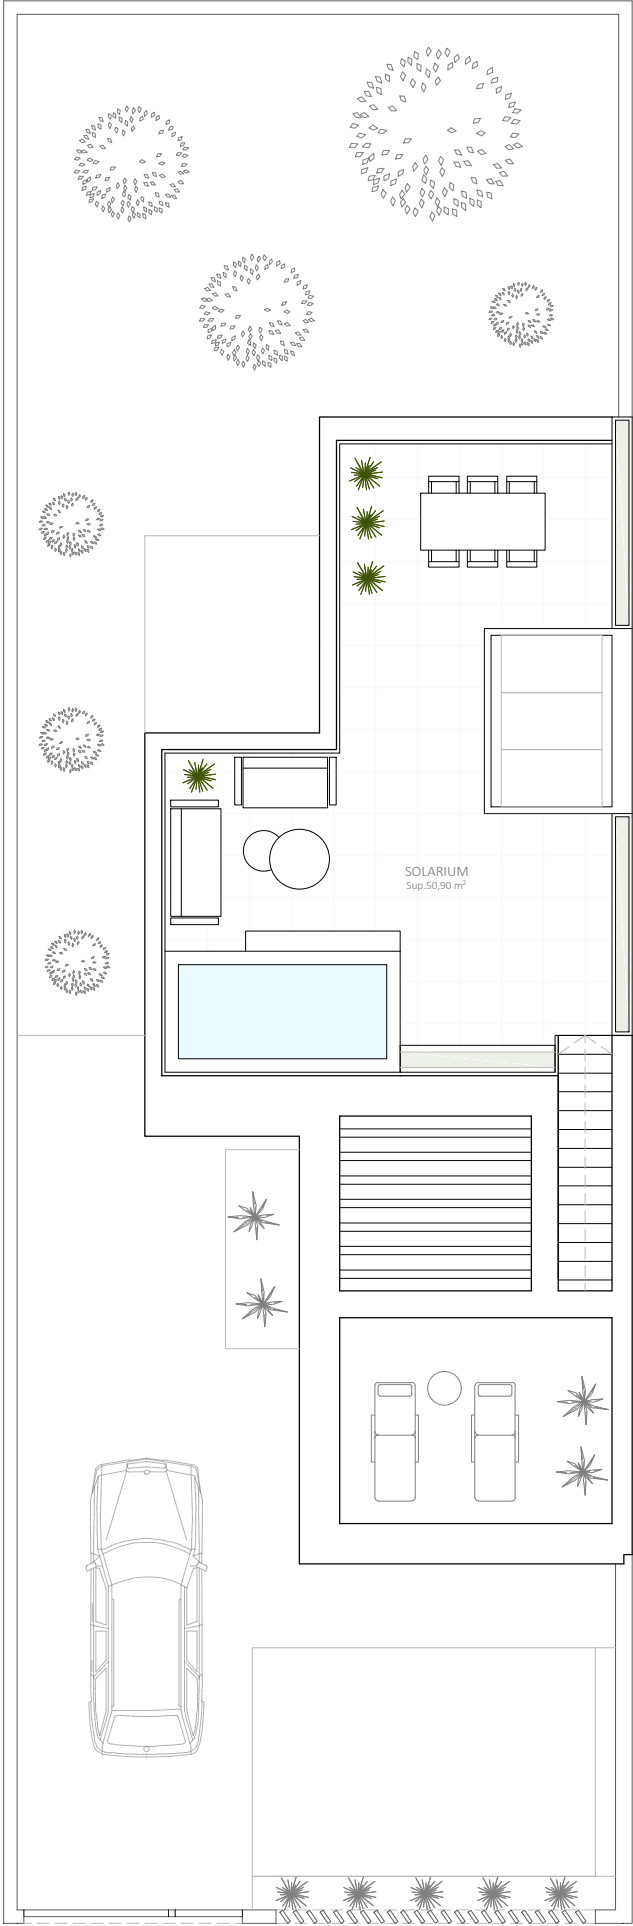

PLANTA SOLARIUM



CUADRO DE SUPERFICIES	
ESTANCIA	SU.ÚTIL (m²)
PLANTA BAJA	
Salón-comedor-cocina	44,95
Paso	3,05
Baño 1	3,65
Dormitorio 1	11,75
Porche	13,95
ÚTIL PLANTA BAJA	77,35

PLANTA PRIMERA	
Dormitorio 2	14,70
Dormitorio 3	12,05
Baño 2	3,30
Baño 3	3,85
Paso	6,15
Terraza	34,00
TOTAL ÚTIL	74,05

PLANTA SOLARIUM	
Solarium	50,90
ÚTIL PLANTA SOLARIUM	50,90

SUPERFICIE CONSTRUIDA	130,05
PORCHES + TERRAZAS	47,05
SUPERFICIE TOTAL	178,00

VIVIENDA UNIFAMILIAR
CON PISCINA Y SOLARIUM
(Calle Doctor Juan Rodado, Los Alcázares, Murcia)

PLANOS DE DISTRIBUCIÓN

ESCALA
1:100

Nº DE PLANO
1

OLTREMARE
RESIDENCIAL

* PLANO COMERCIAL PROVISIONAL- Plano sujeto a posibles modificaciones por razones o exigencias de índole técnica o jurídica