
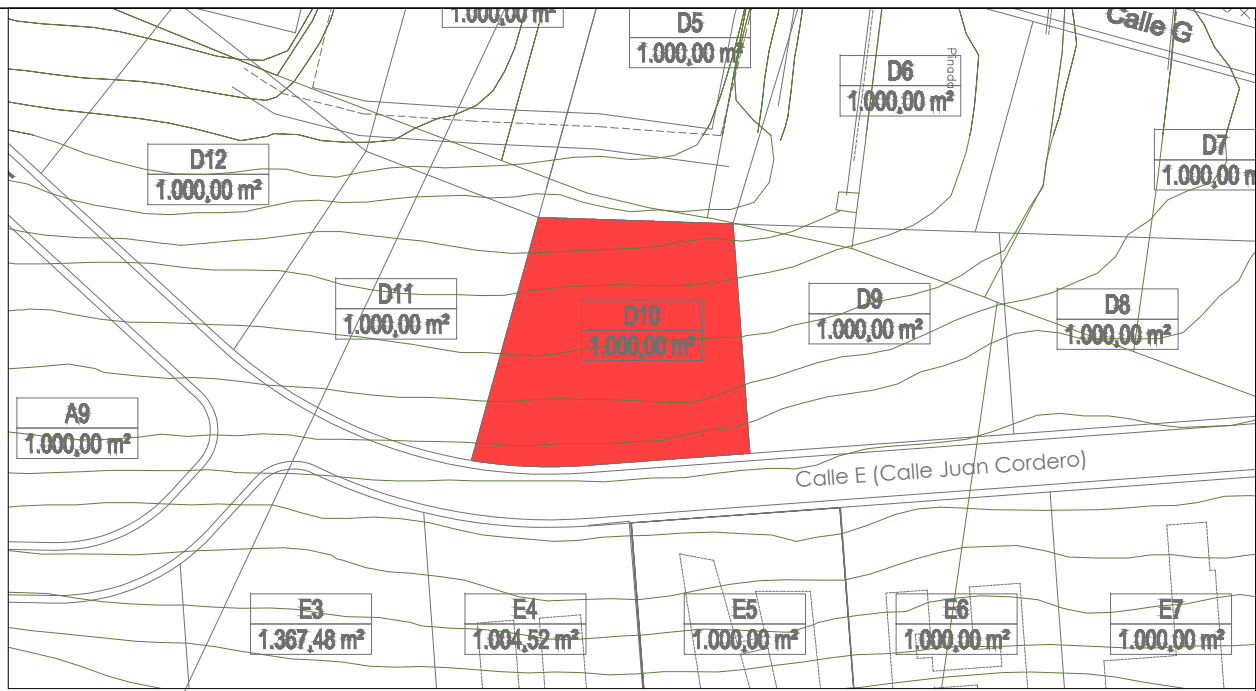


escala 1:100 0 05 1 2 3 4 5 10 metros

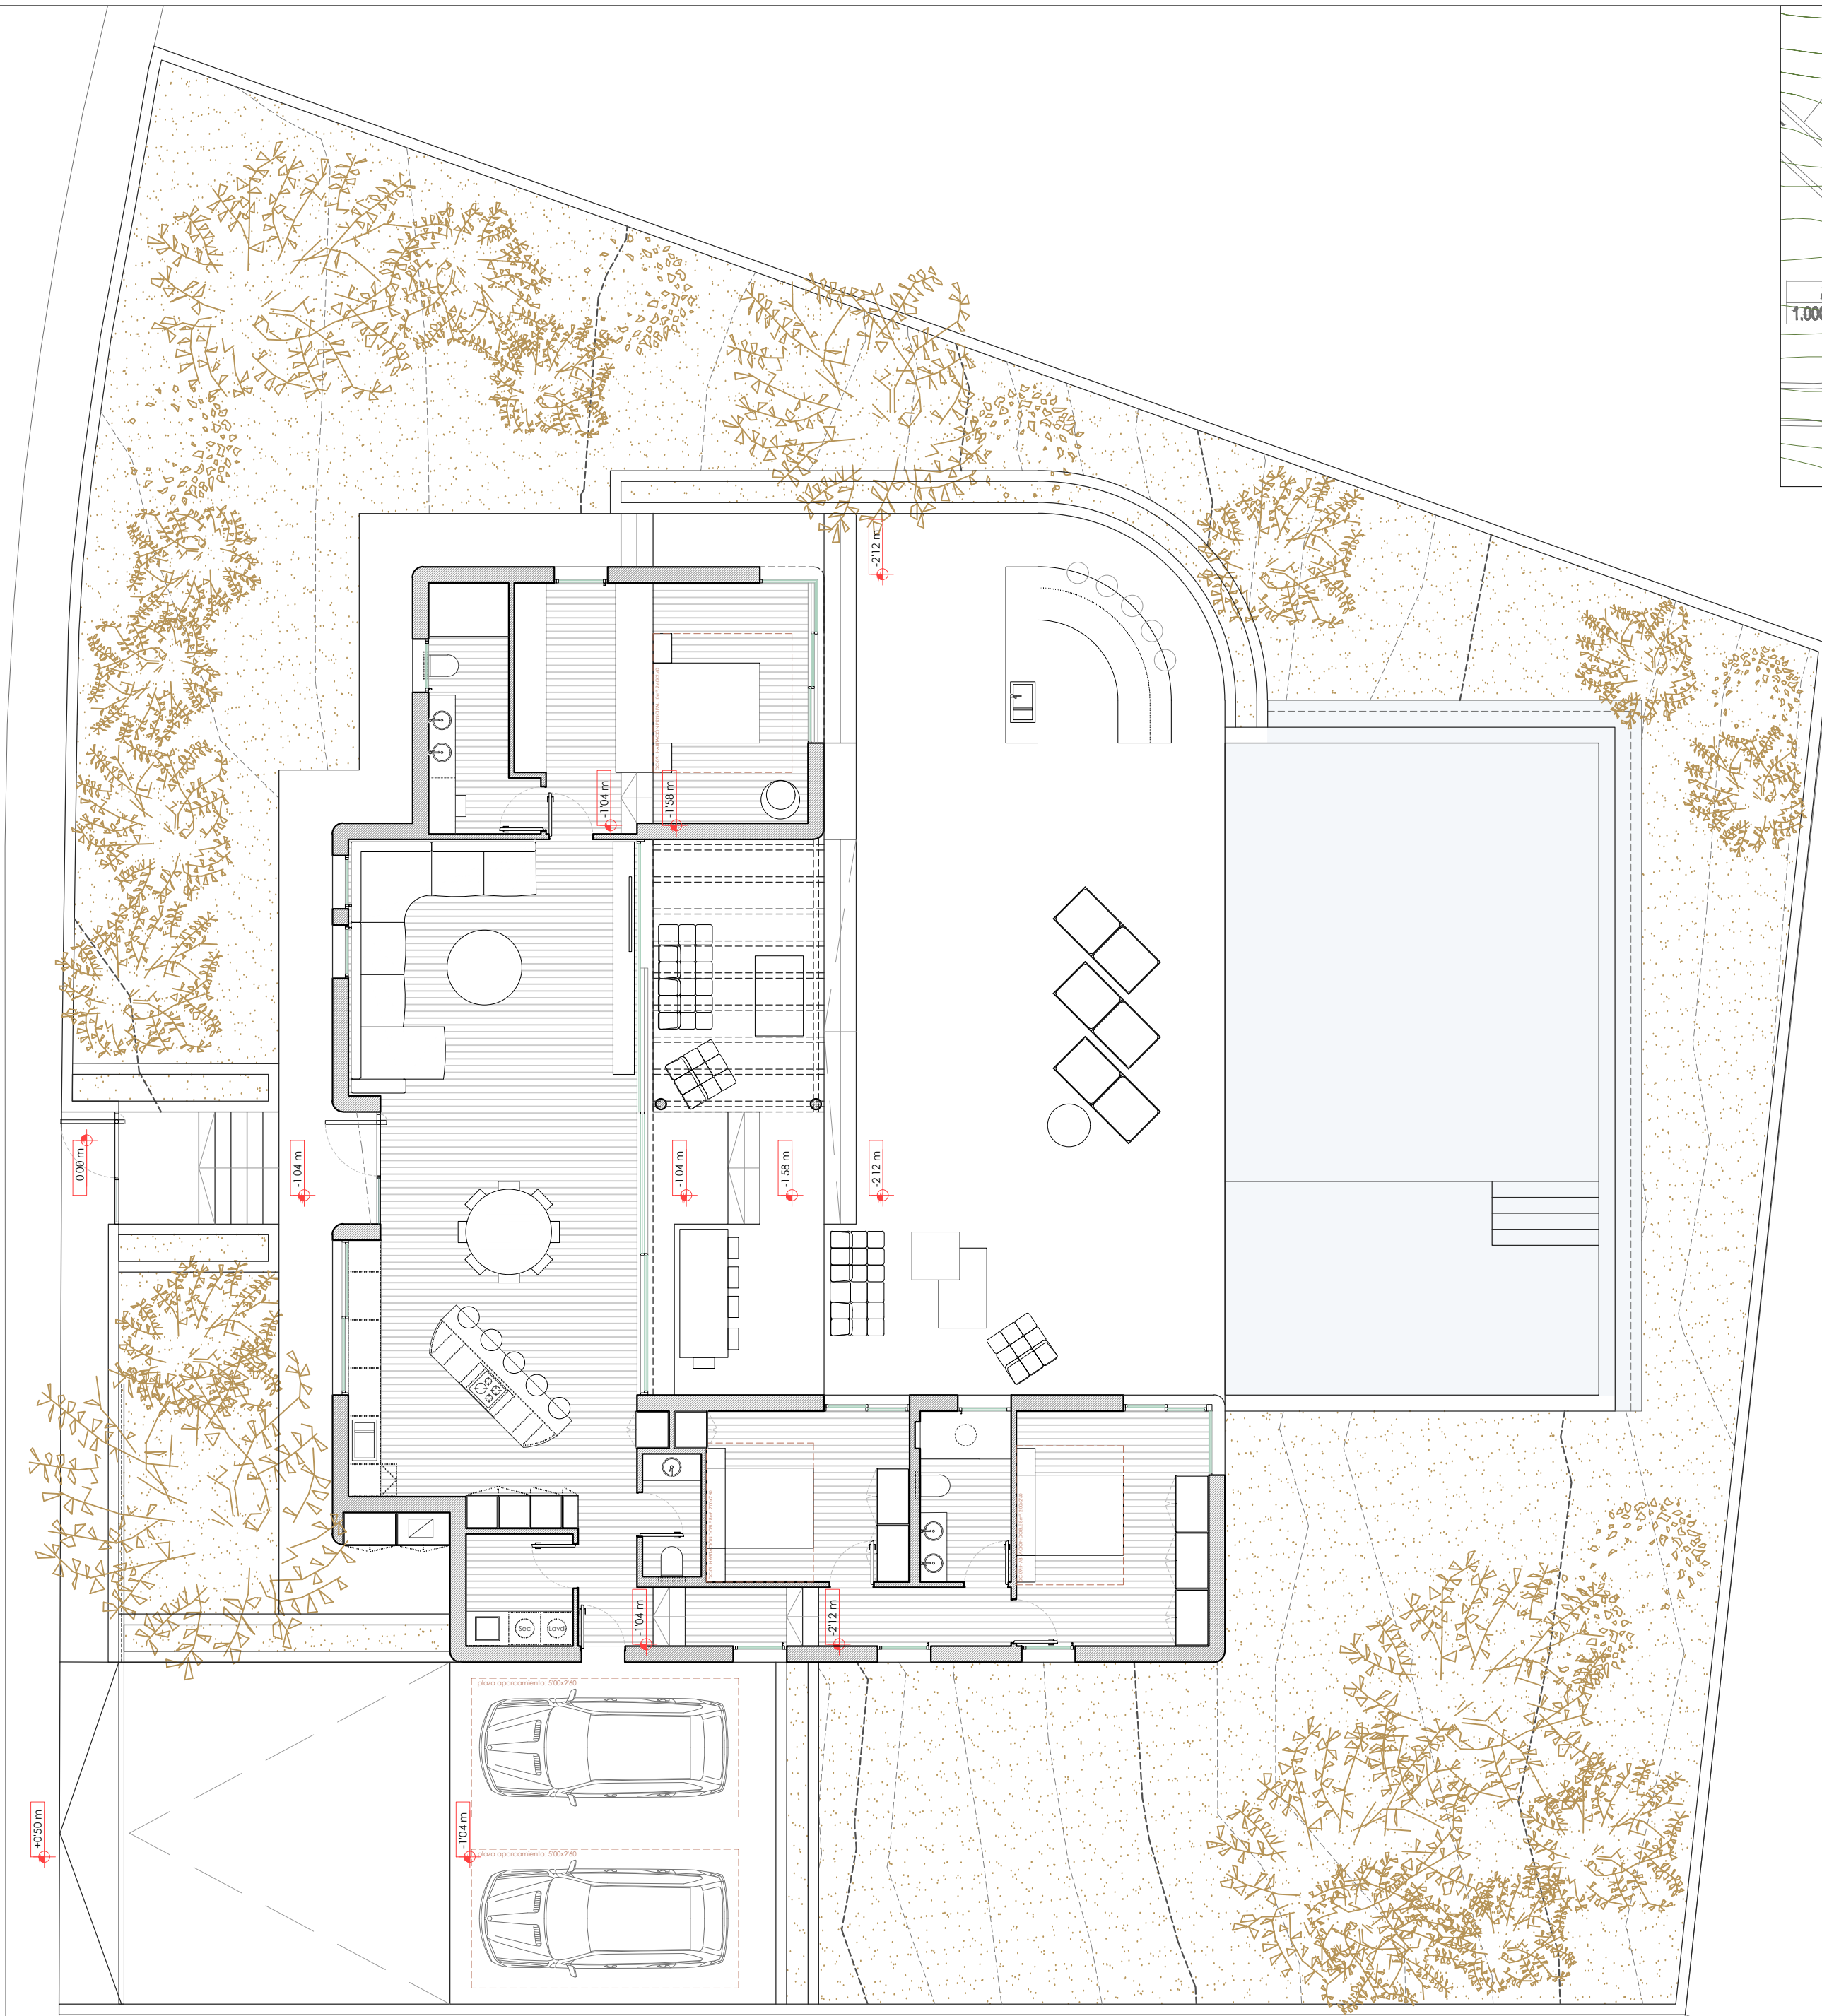

MURAD
GARCÍA
estudio

VIVIENDA UNIFAMILIAR AISLADA CON PISCINA

PROYECTO BÁSICO

PLANO DISTRIBUCIÓN PLANTA BAJA

SITUACIÓN Calle Juan Cordero, XX - 03739, Jávea (PARCELA D10 Cansalades-Umbría, 11)

PROMOTOR AGARON STUDIO

[MÁLEK MURAD Y MARÍA GARCÍA ESTUDIO DE ARQUITECTURA]
calle sarri 40-1 46004 valencia 963515500 687417147 estudio@muradgarcia.com

ARQUITECTO María García Valcanera y Málek Murad Mateu colegiado 12345 / 7076-COACV

NÚMERO A01

ESCALA 1: 100

TRABAJO 1432-D10

FECHA MAR/24

VIVIENDA UNIFAMILIAR AISLADA CON PISCINA

PROYECTO BÁSICO

PLANO SUPERFICIES Y COTAS

NÚMERO **A02**

SITUACIÓN Calle Juan Cordero, XX - 03739, Játiva (PARCELA D10 Cansalades-Umbría, 11)

ESCALA 1: 50


PROMOTOR AGARON STUDIO

TRABAJO 1432-D10

[MÁLEK MURAD Y MARÍA GARCÍA ESTUDIO DE ARQUITECTURA]
calle sanjo 40-1 46004 valencia 963515500 687417147 estudio@muradgarcia.com

ARQUITECTO María García Valcanera y Málek Murad Mateu colegiado 12345 / 7076-COACV


FECHA MAR/24

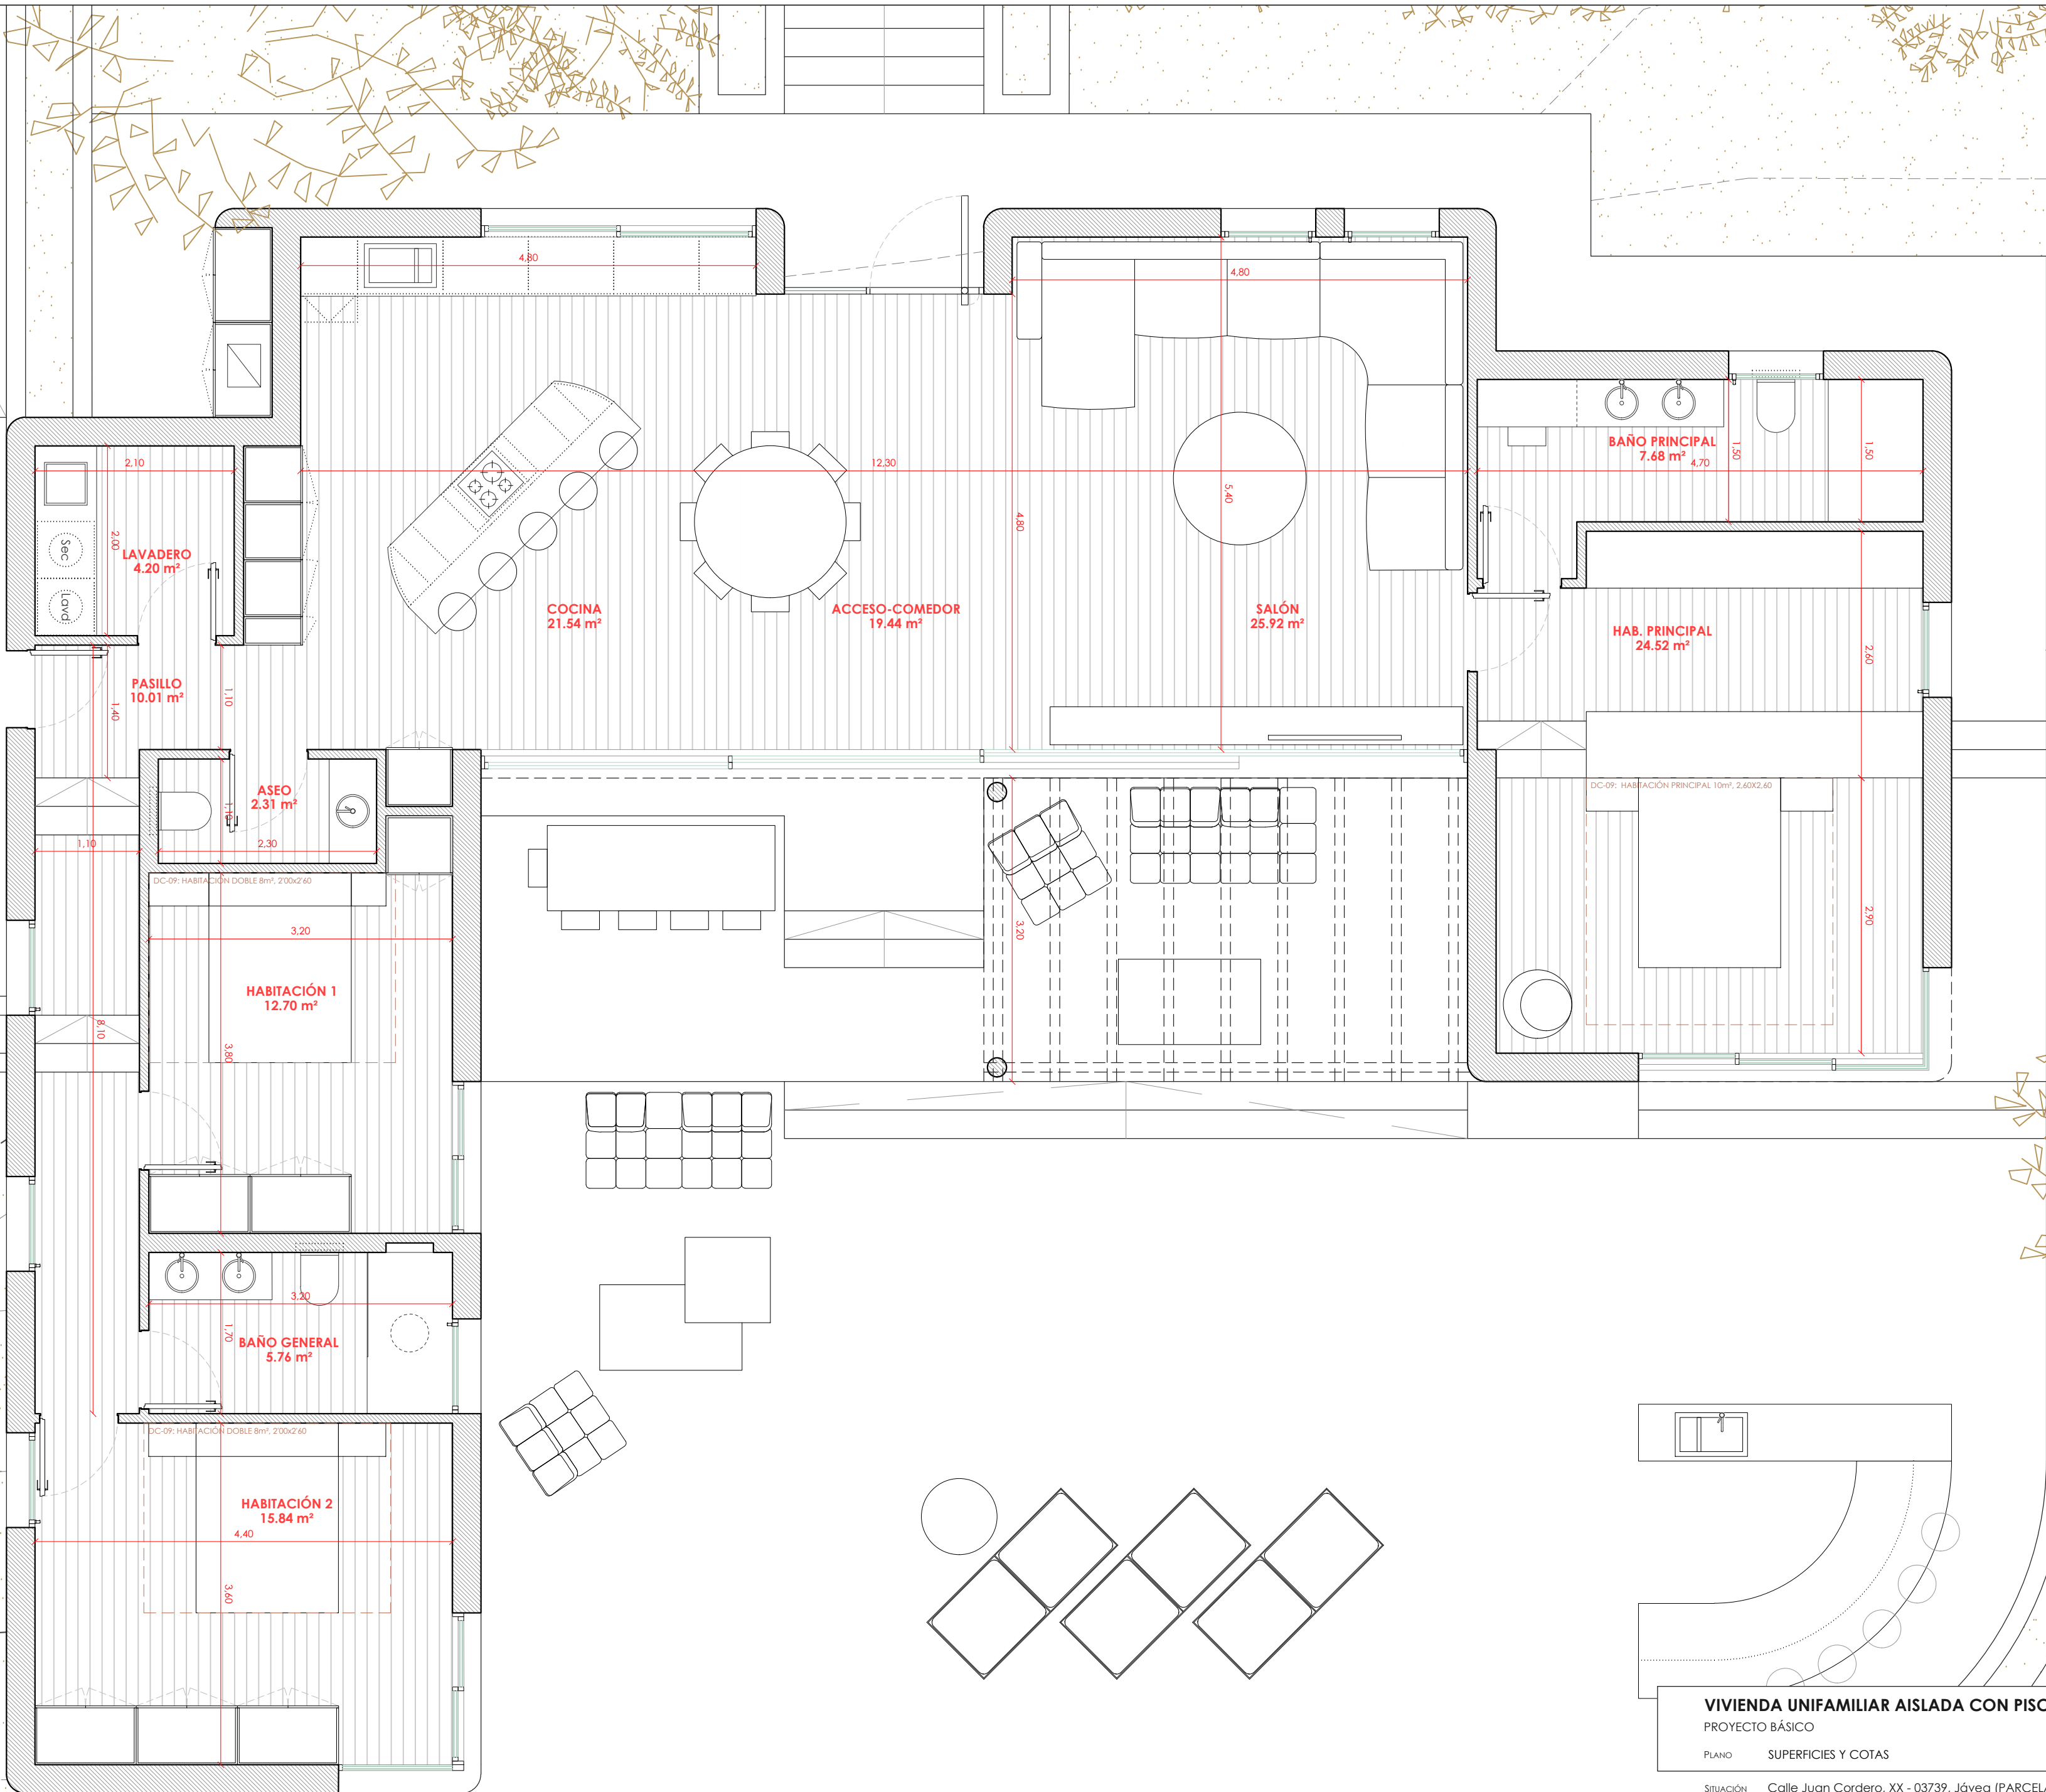

SECCIÓN AA'

SECCIÓN BB'

SECCIÓN CC'

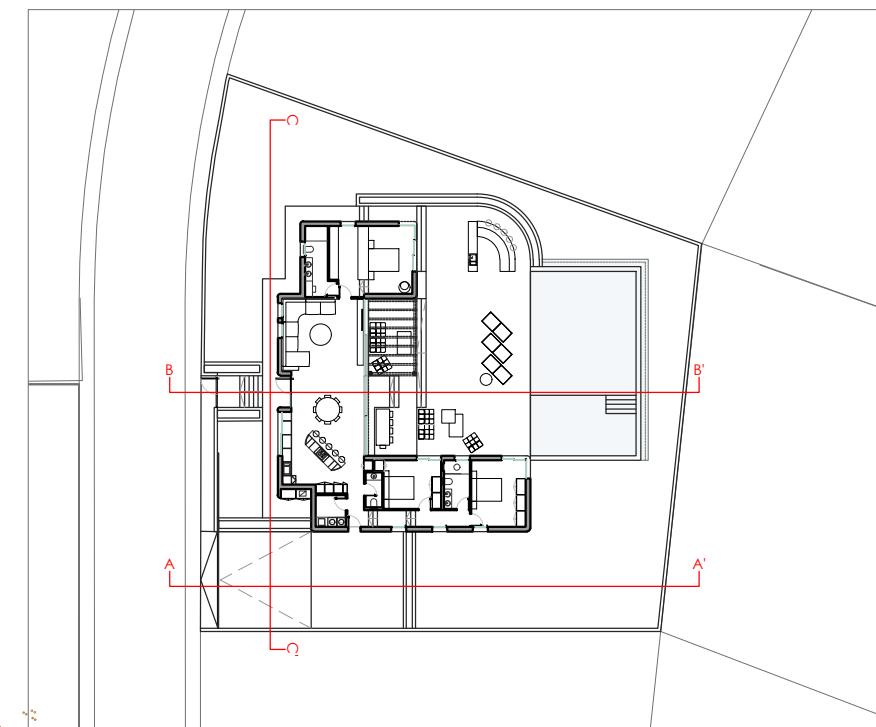

MURAD
GARCÍA
estudio

VIVIENDA UNIFAMILIAR AISLADA CON PISCINA

PROYECTO BÁSICO

PLANO SECCIONES

NÚMERO **A03**

SITUACIÓN Calle Juan Cordero, XX - 03739, Játiva (PARCELA D10 Cansalades-Umbría, 11)

ESCALA 1:75

PROMOTOR AGARON STUDIO

TRABAJO 1432-D10

[MÁLEK MURAD Y MARÍA GARCÍA ESTUDIO DE ARQUITECTURA]
calle sorní 40-1 46004 valencia 963515500 687417147 estudio@muradgarcia.com

ARQUITECTO María García Valcanera y Málek Murad Mateu colegiado 12345 / 7076-COACV

FECHA MAR/24

escala 1:75 0 0,5 1 2 3 4 5 7,5 metros