






**PROYECTO
DE CONJUNTO DE 55 VIVIENDAS
EN EDIFICACIÓN ABIERTA CON PISCINA**

SITUACIÓN
Sector J-1, Polígono I, Parcela EB&I del Plan Parcial "Las Piscinas"
Orihuela 03189 (Alicante)

PROMOTOR
TRAVENSA S.A.

PLANO
VIVIENDA 01 - TIPO 2K

ESCALA	FECHA	Nº PLANO
1/50	FEB/18	01

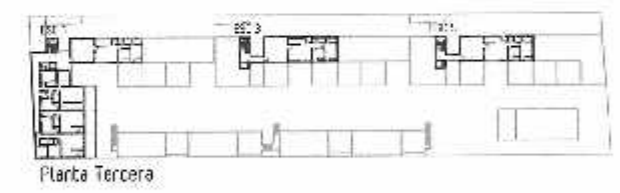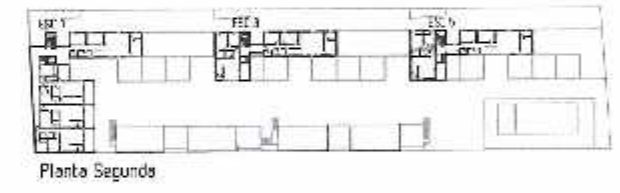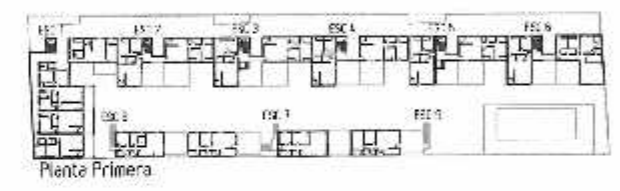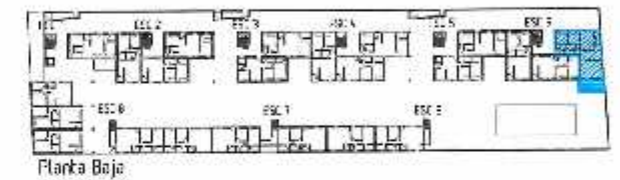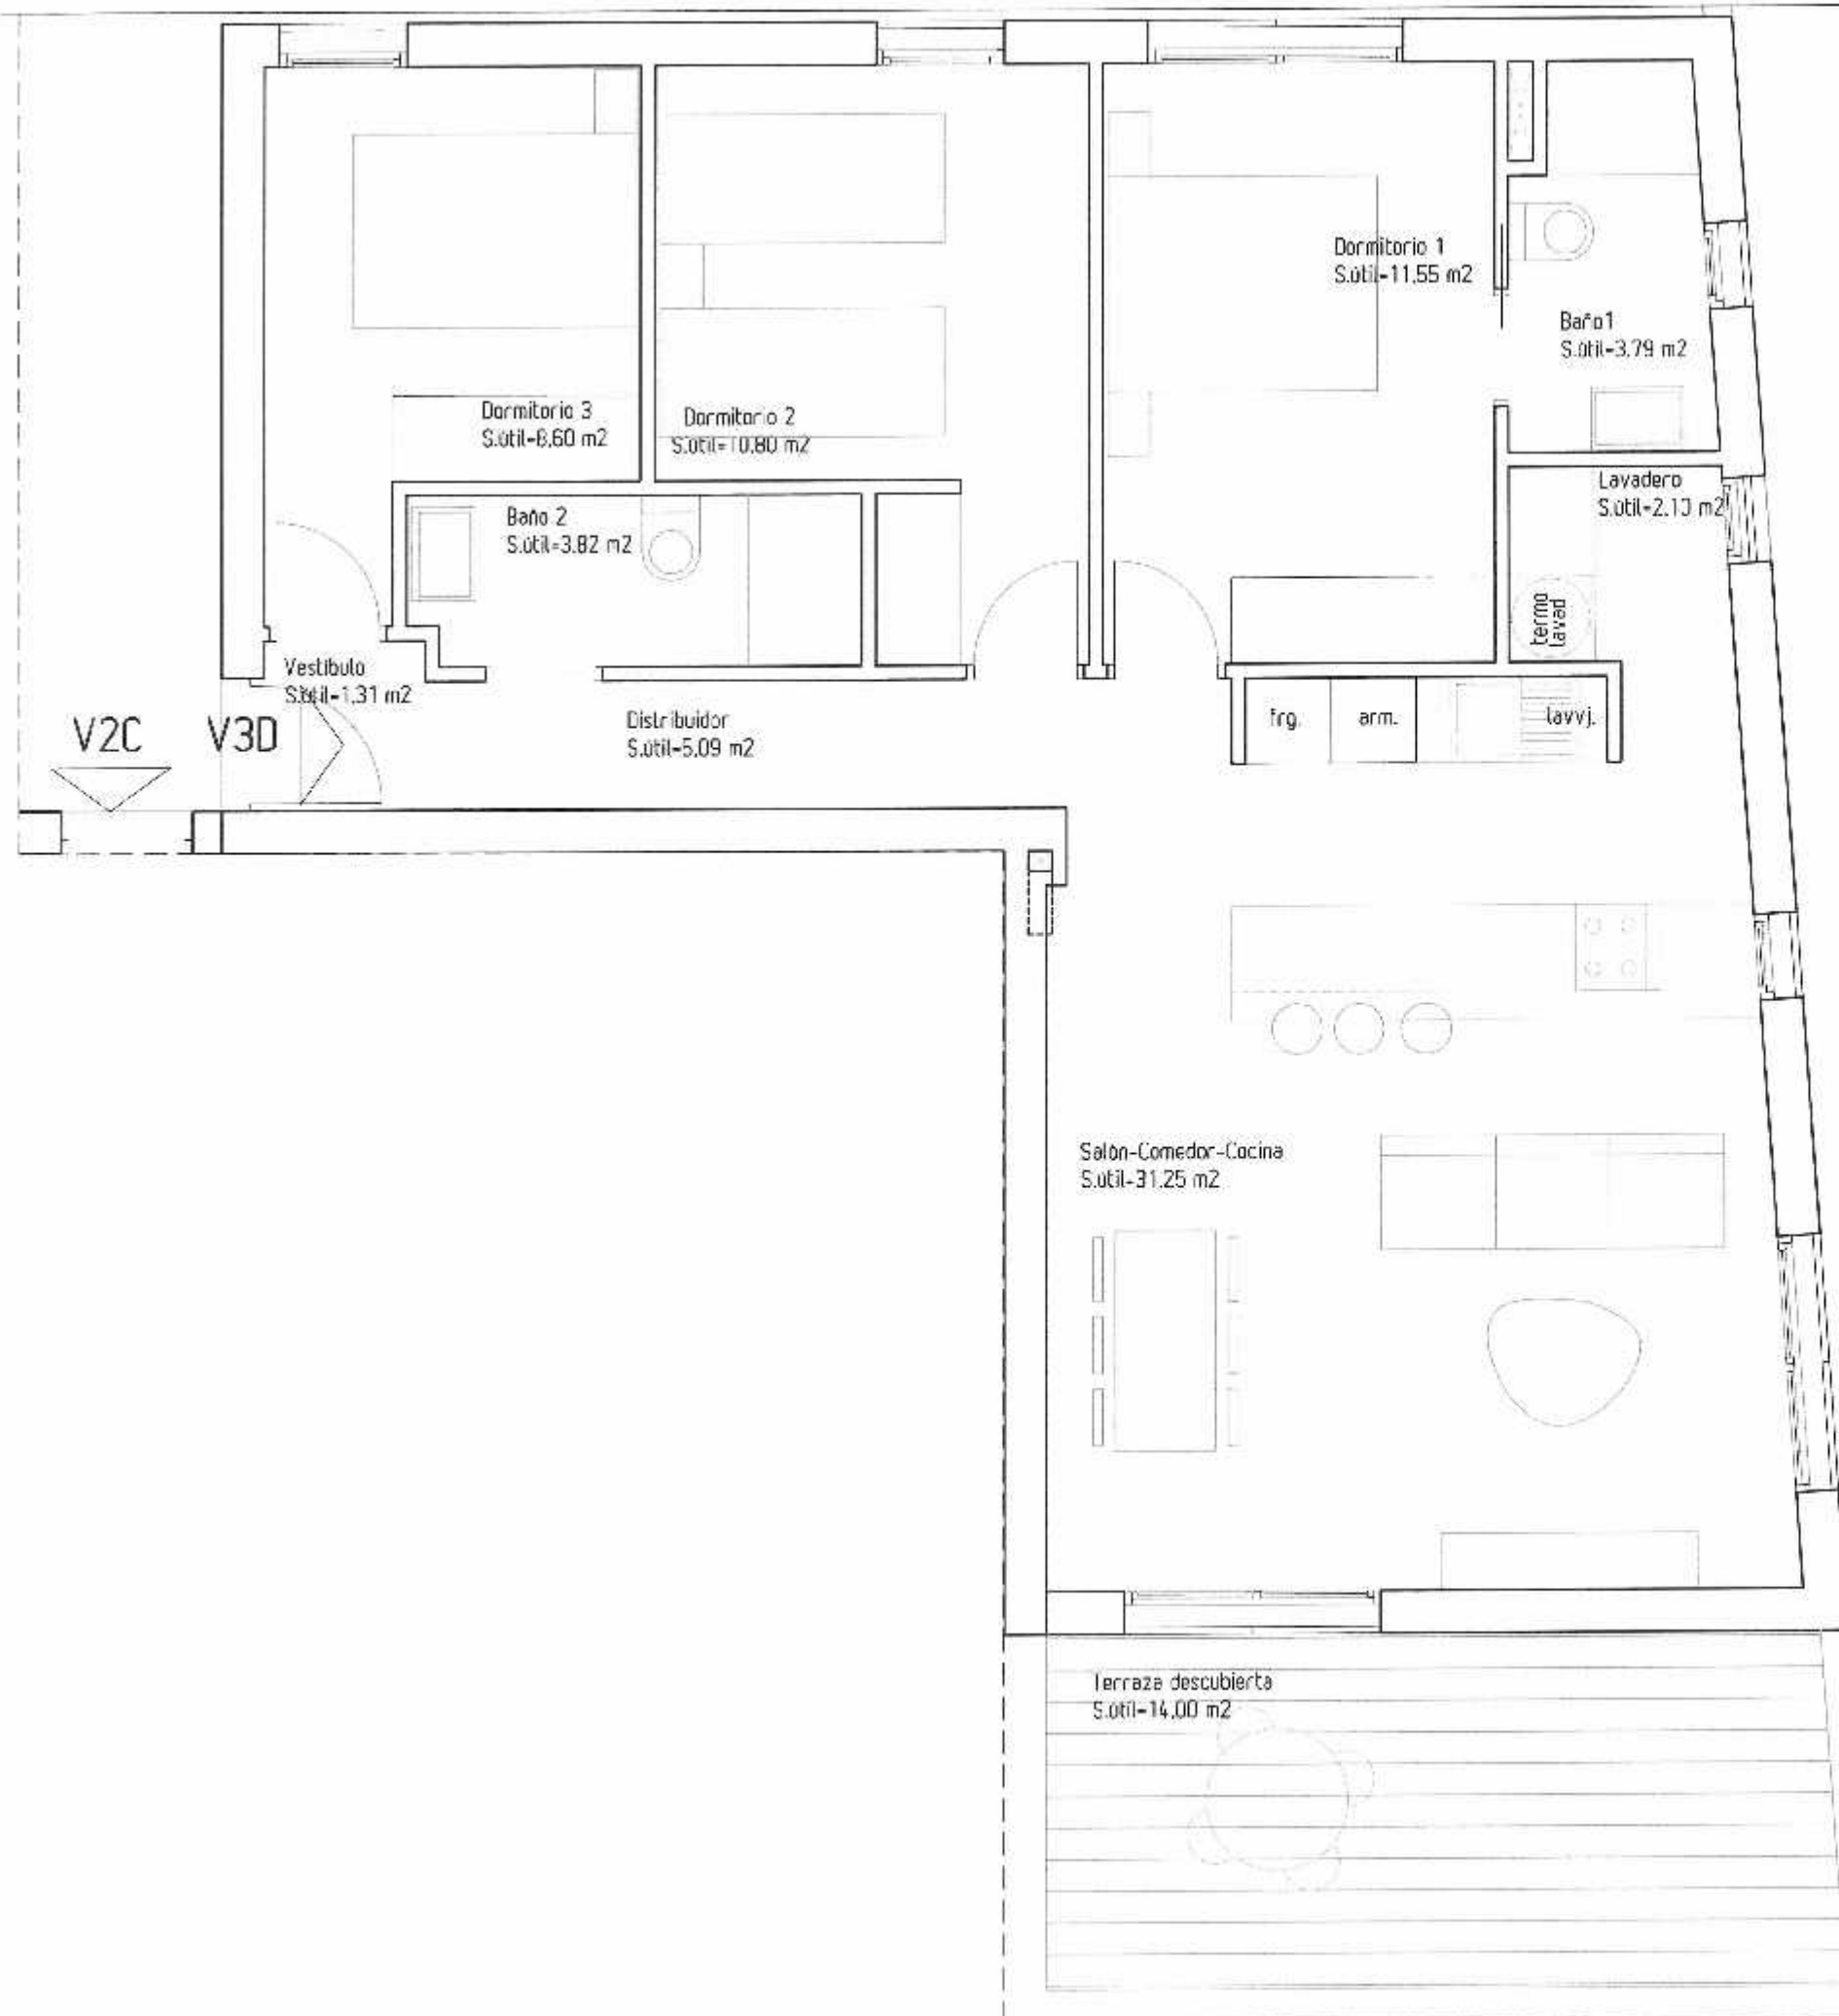






**PROYECTO
DE CONJUNTO DE 55 VIVIENDAS
EN EDIFICACIÓN ABIERTA CON PISCINA**

SITUACIÓN
Sector J-1, Polígono II, Parcela EE.8.1 del Plan Parcial "Las Piscinas"
Orihuela 03189 (Alicante)

PROMOTOR
TRAVENSA S.A.

PLANO
VIVIENDA 14 - TIPO 3D

ESCALA	FECHA	Nº PLANO
1/50	FEB/18	14

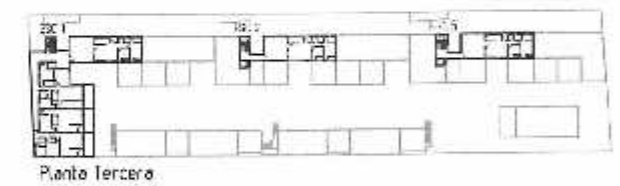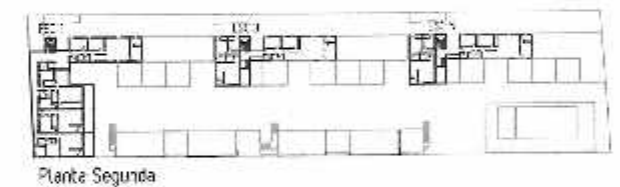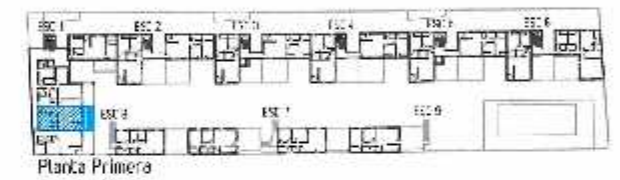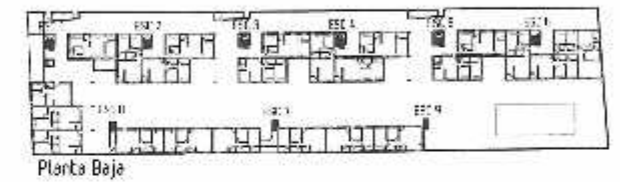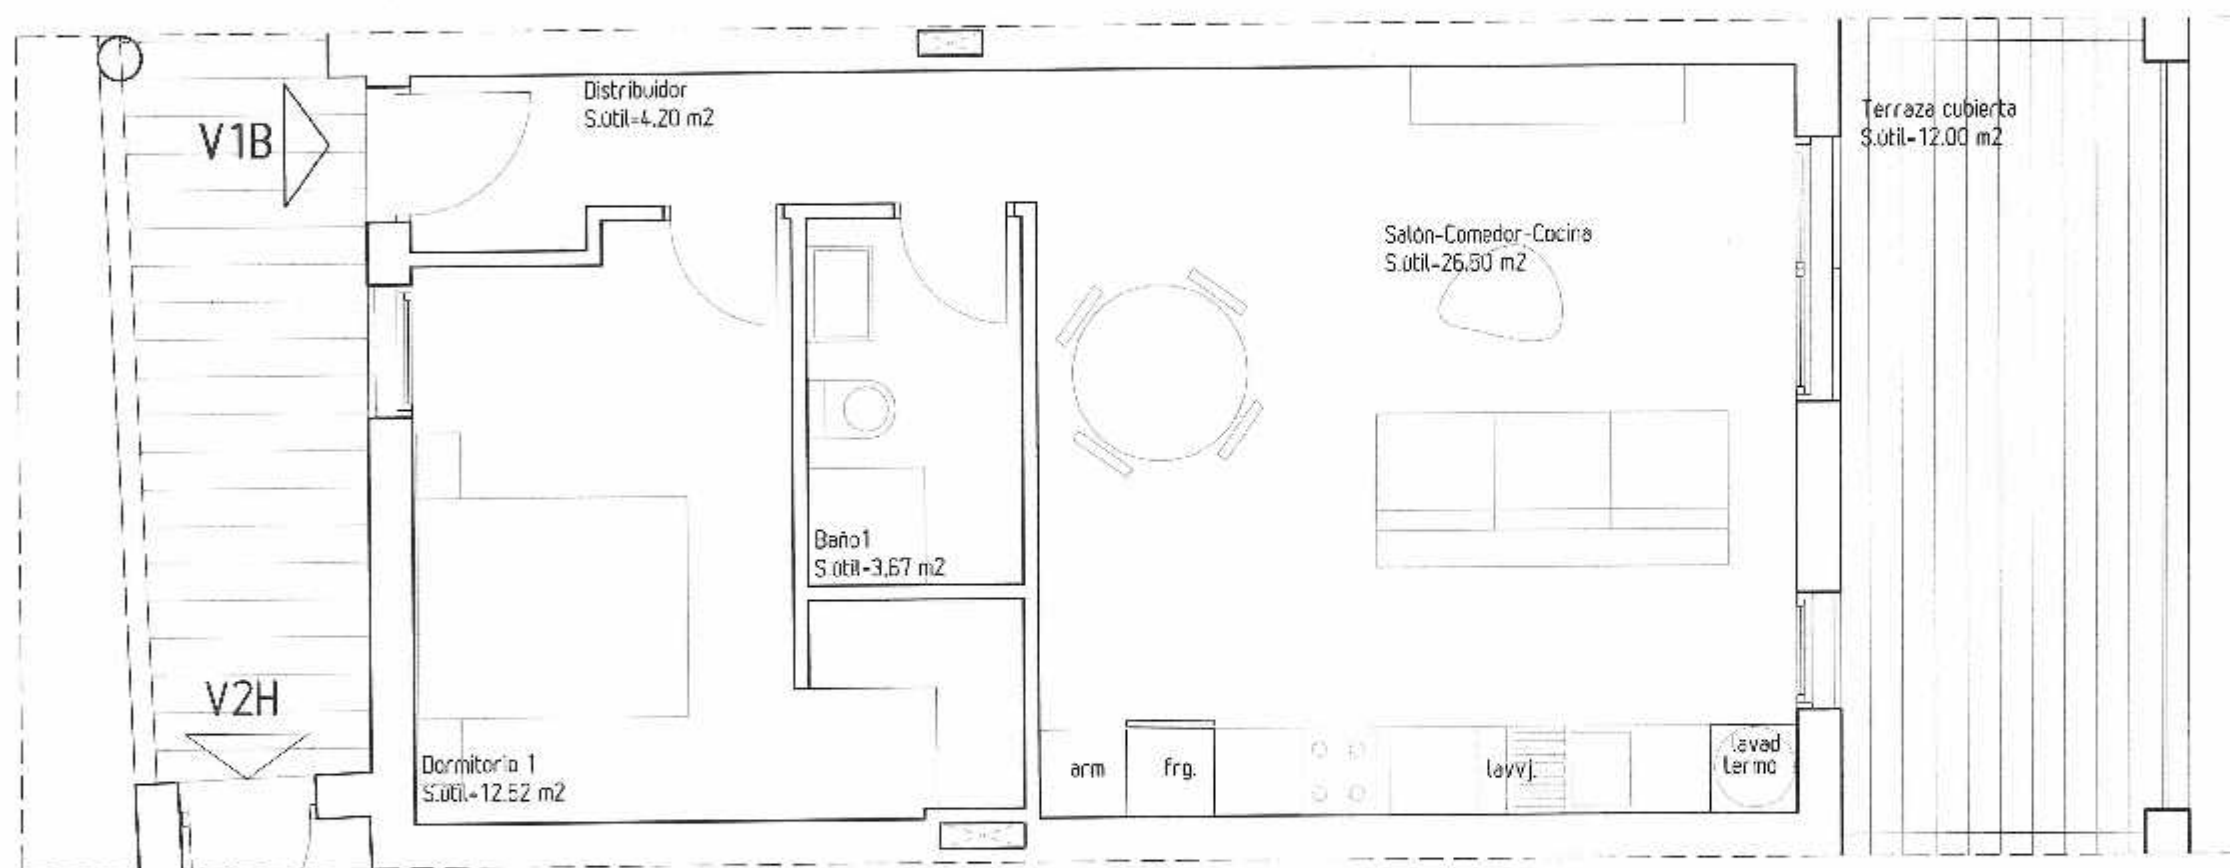

**PROYECTO
DE CONJUNTO DE 55 VIVIENDAS
EN EDIFICACIÓN ABIERTA CON PISCINA**

SITUACIÓN
Sector J-1. Polígono I. Parcela EB.8.1 del Plan Parcial "Las Piscinas"
Orihuela 03189 (Alicante)

PROMOTOR
TRAVENSA S.A.

PLANO
VIVIENDA 48 - TIPO 1B

ESCALA	FECHA	Nº PLANO
1/50	FEB/18	48